
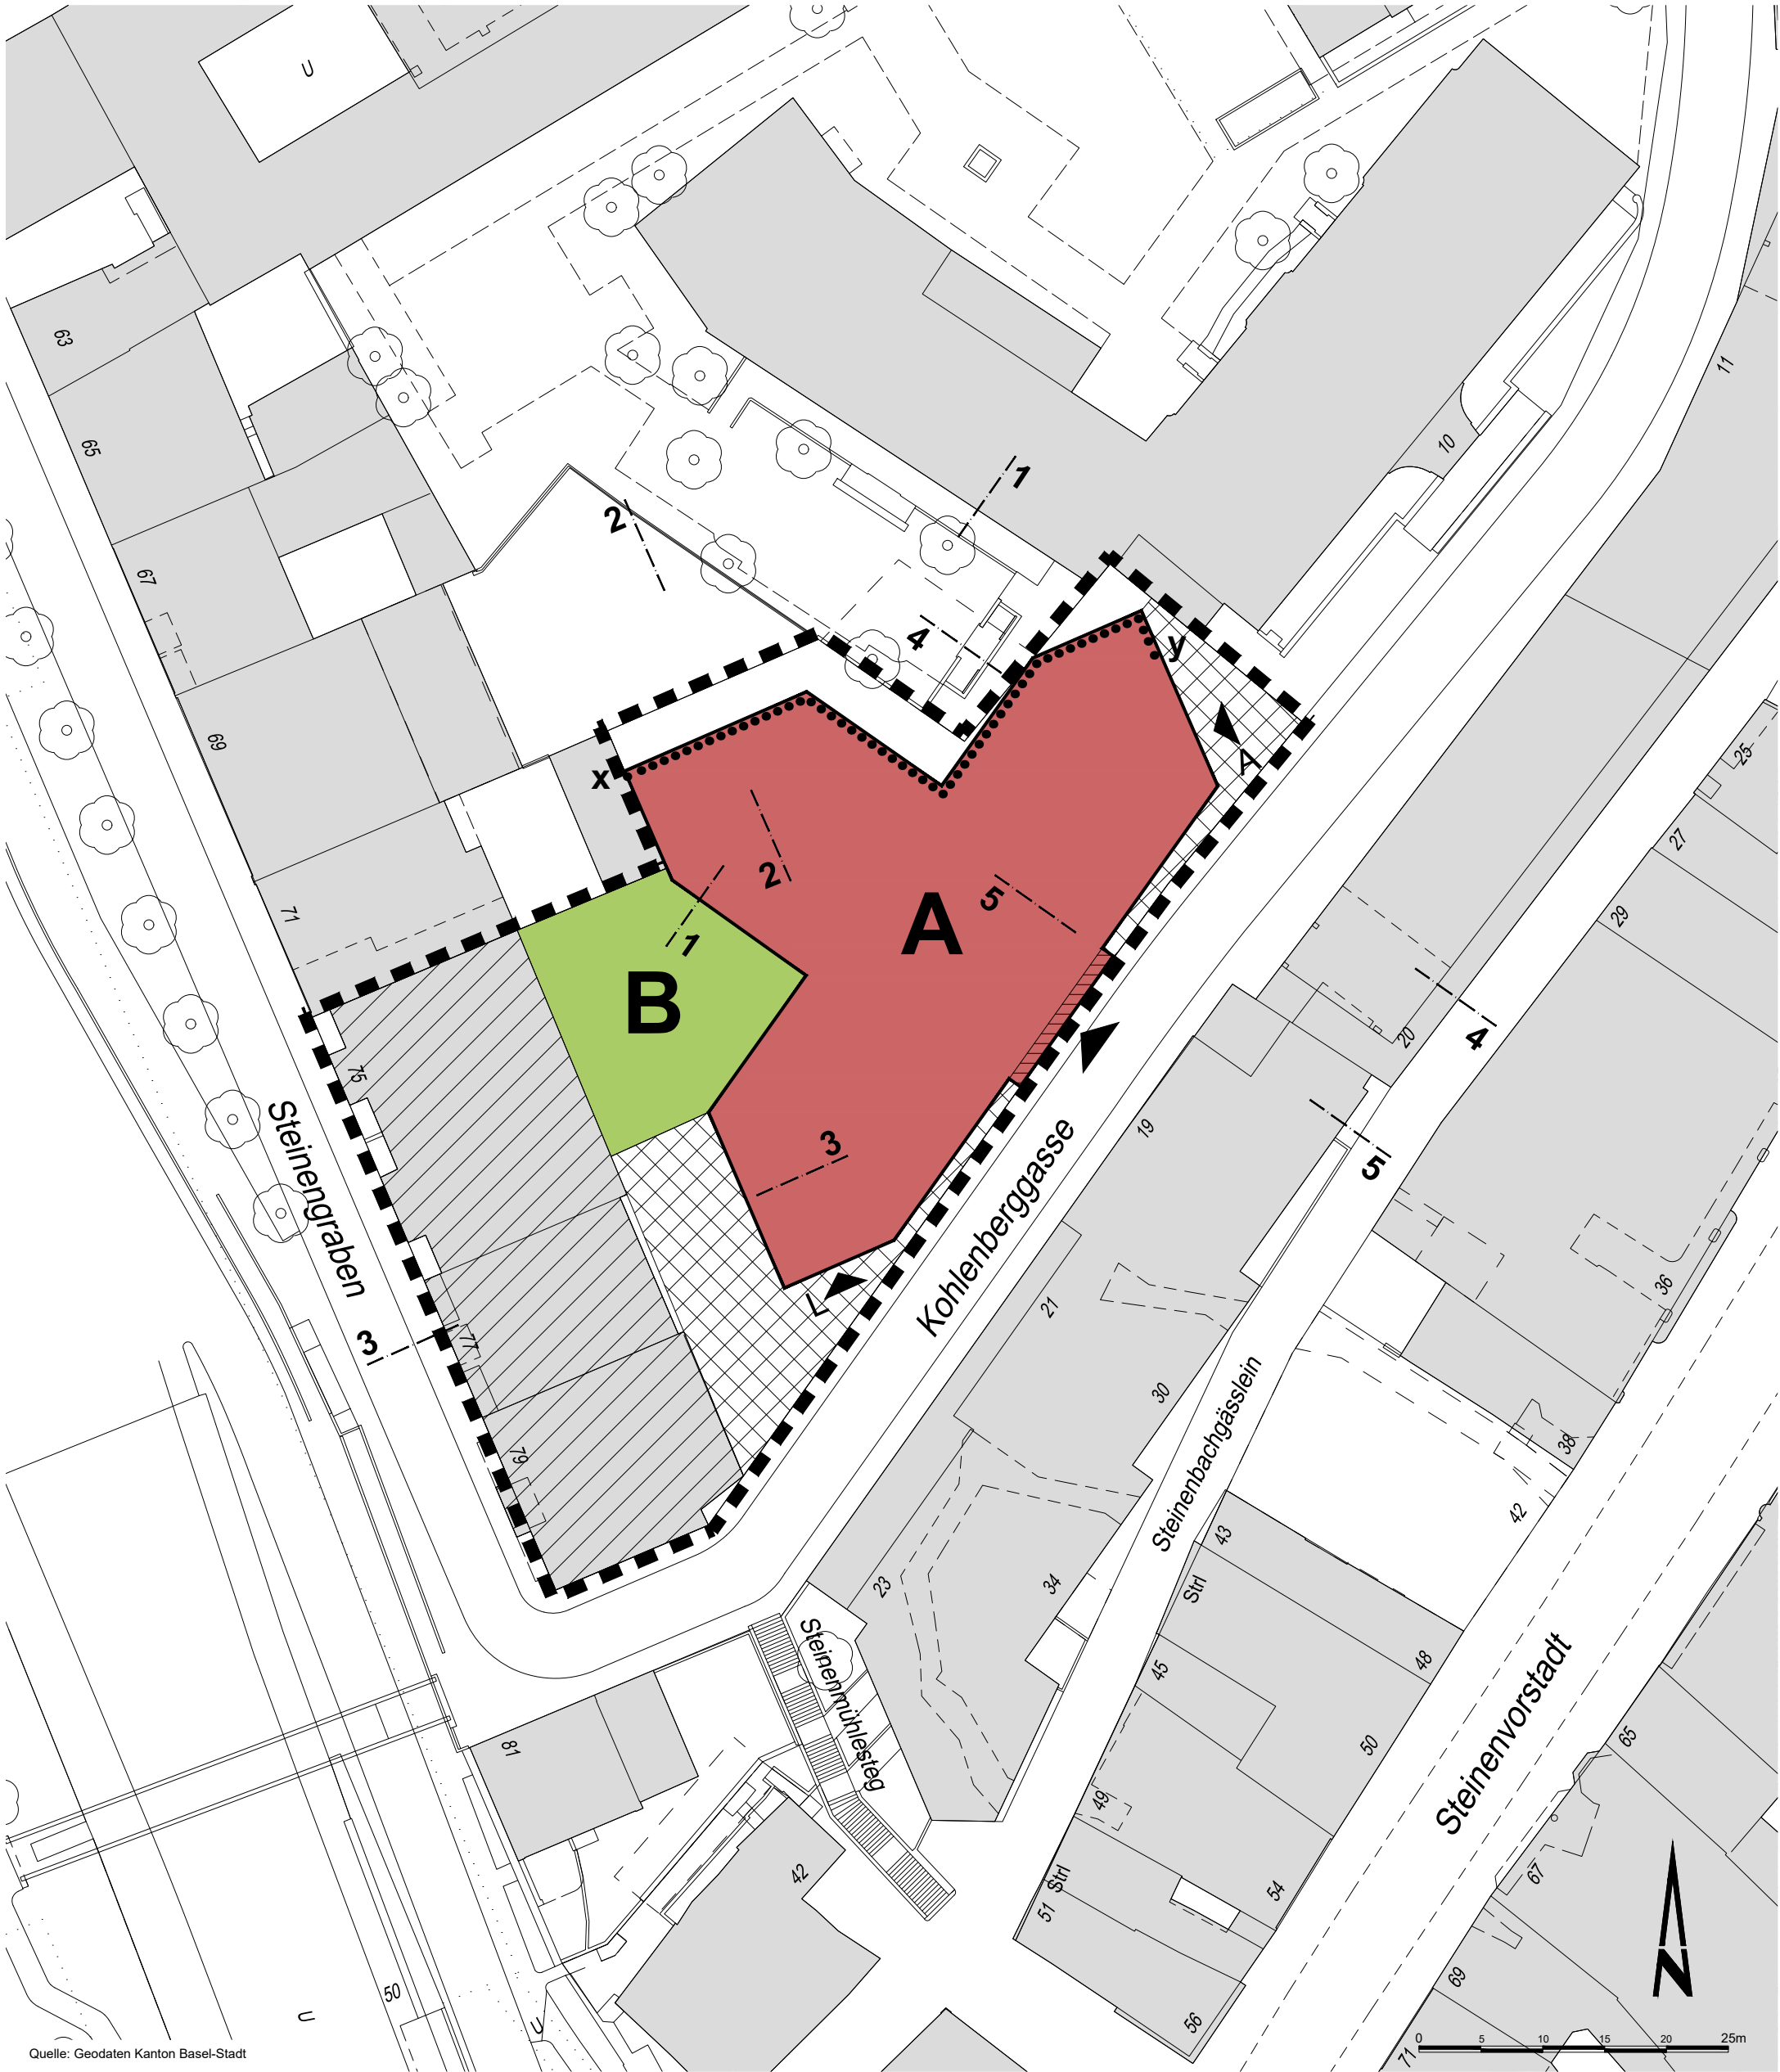
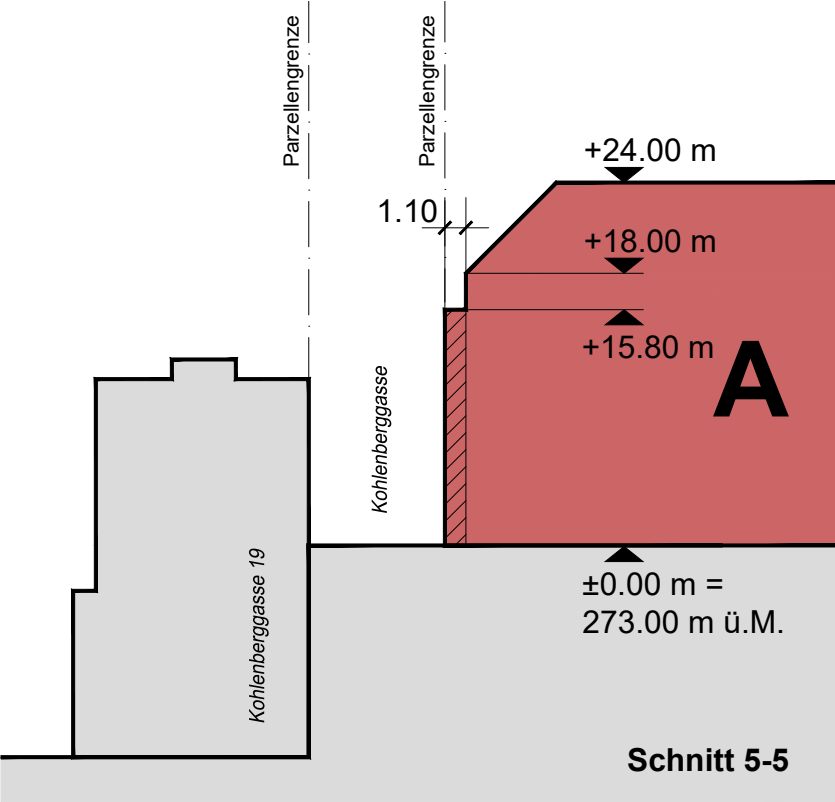
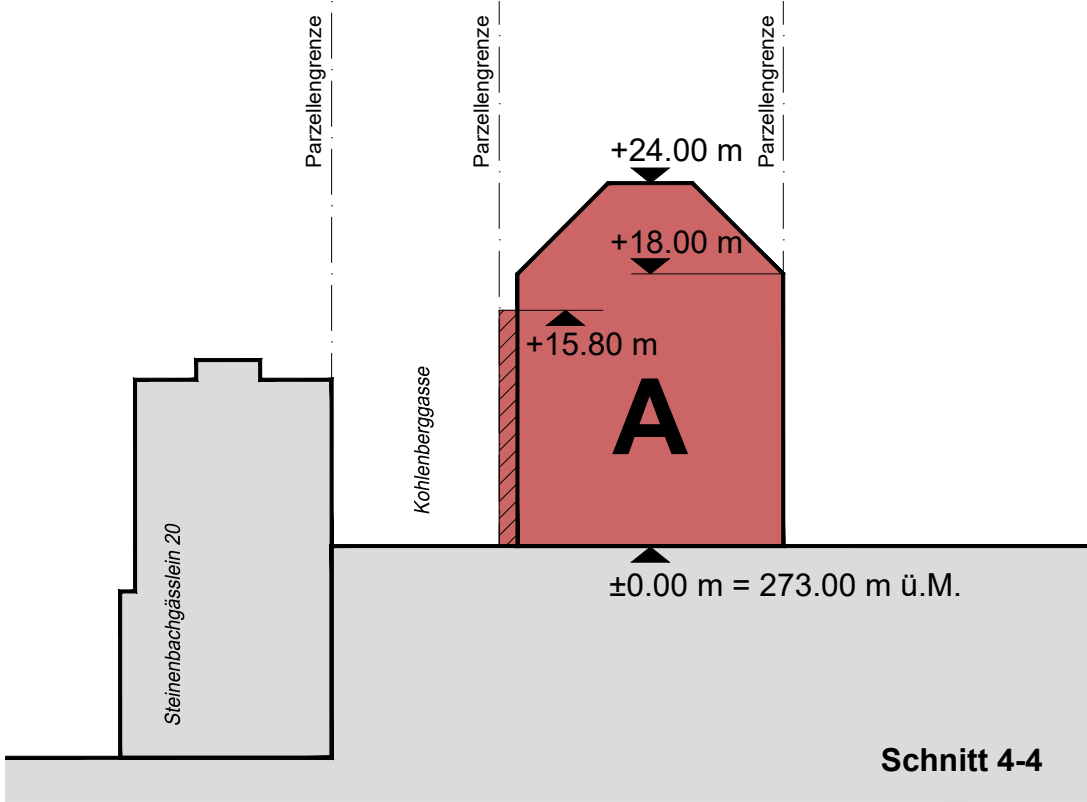
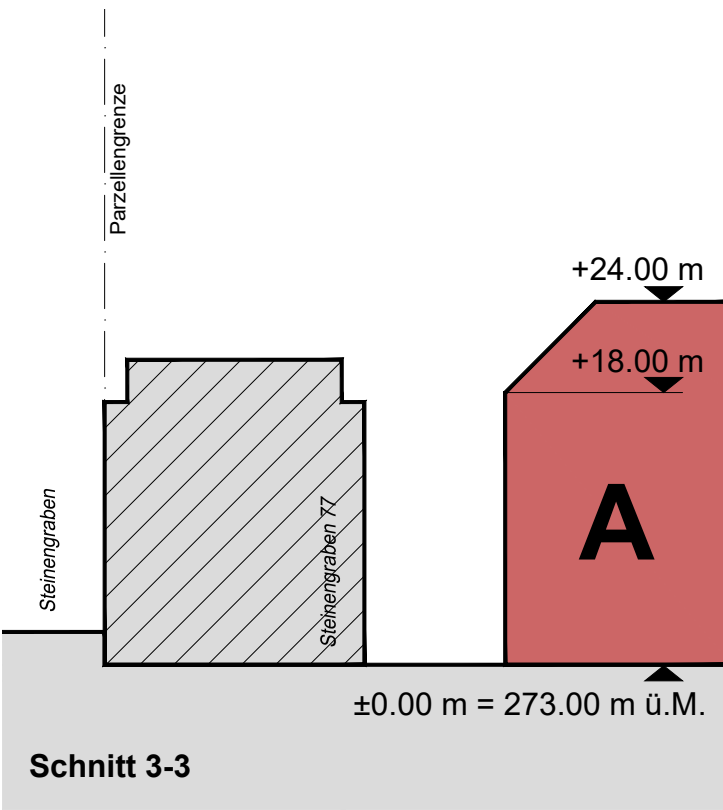
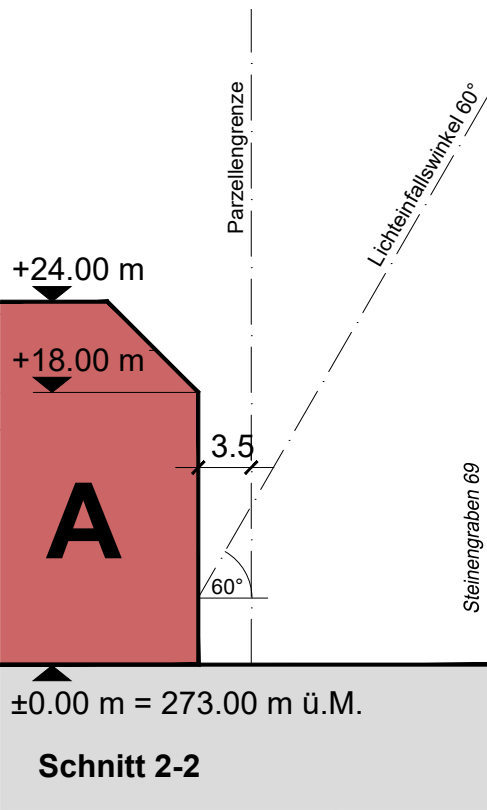
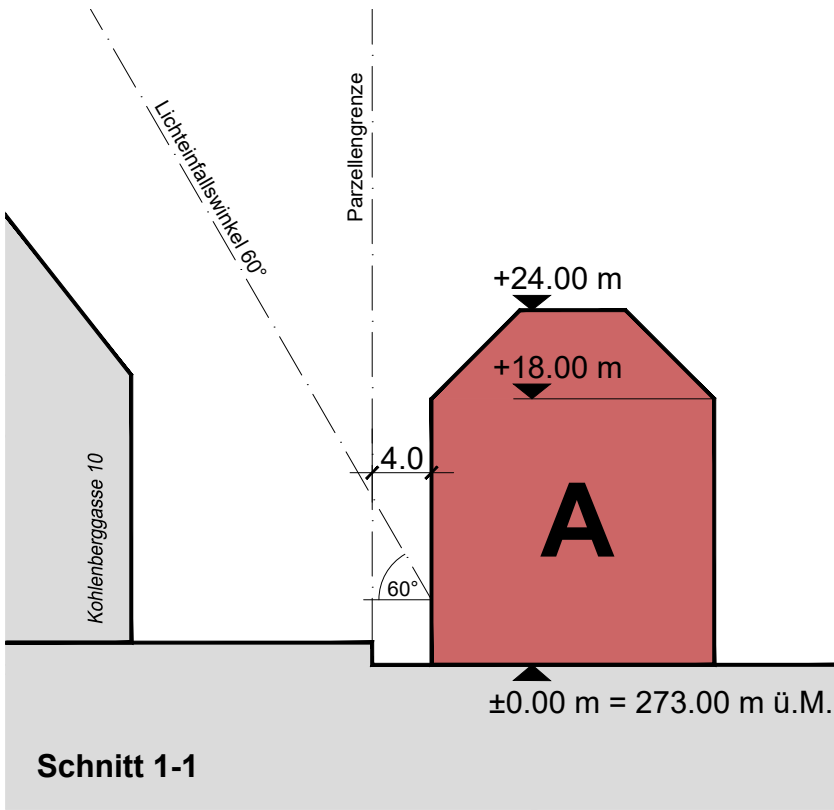


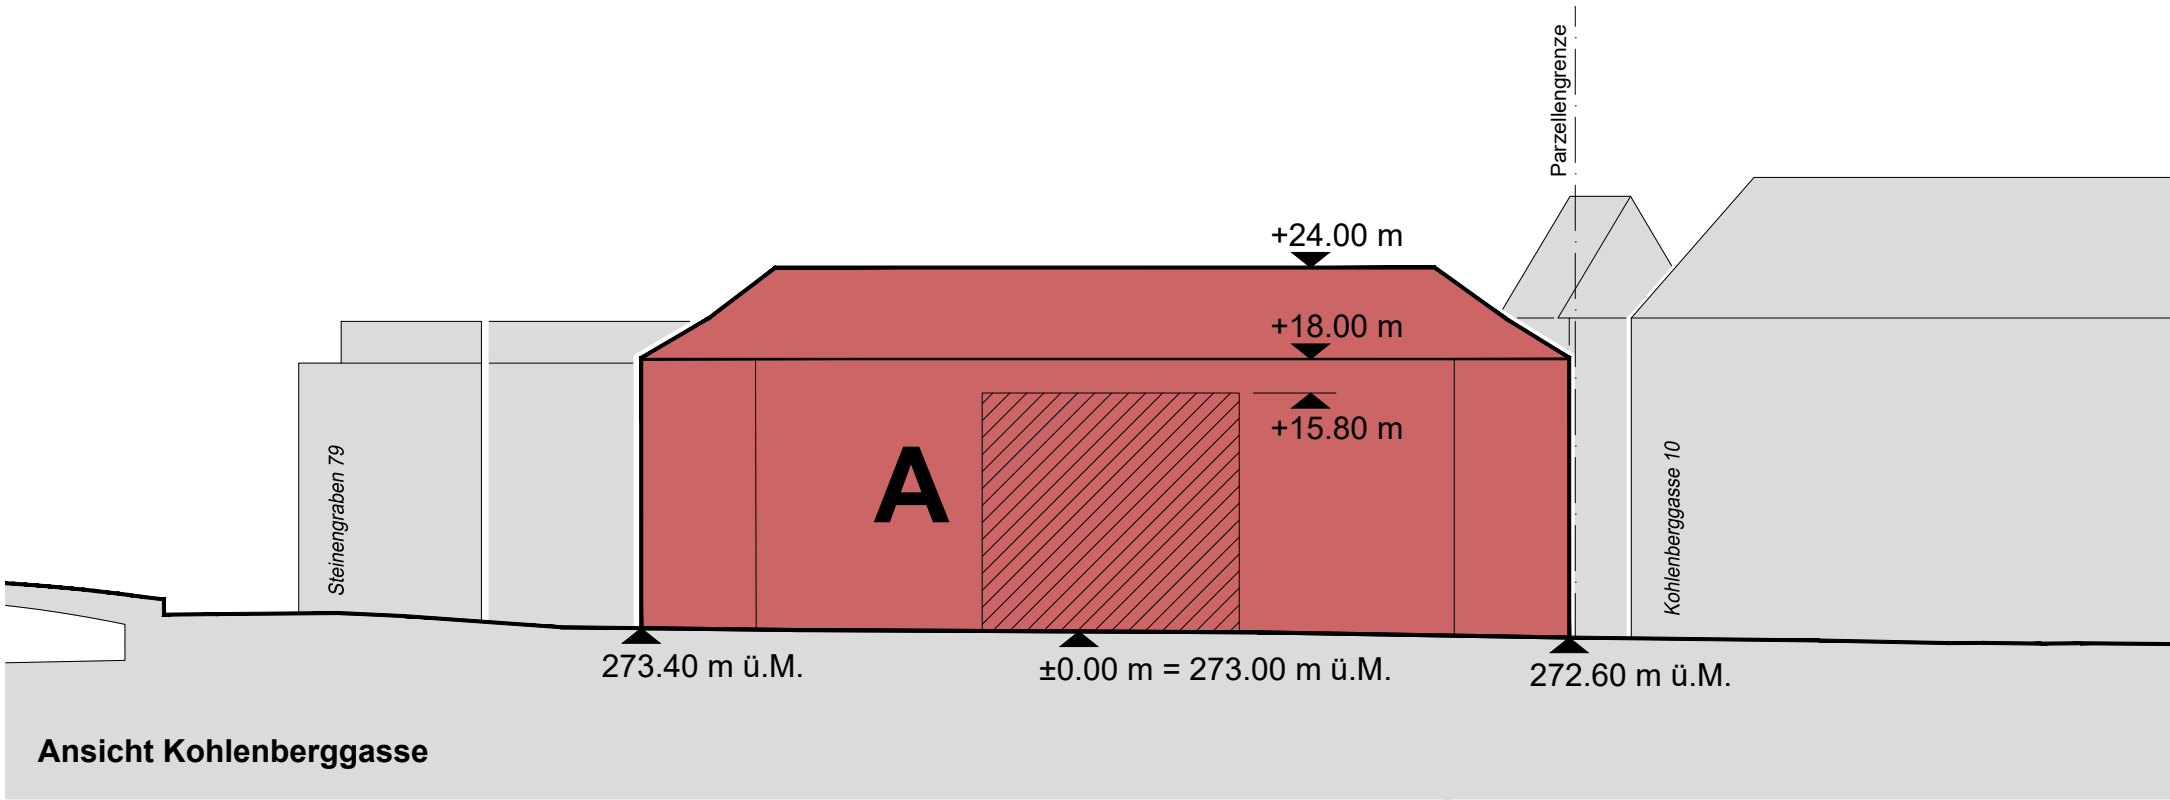

Legende

- Planungsperimeter
- Baubereich A
- Bereich B
- Gebäudevorsprung
- Freiraumfläche
- Grenzabstand Hofseite

- Gebäude bestehend
- Gebäude bestehend innerhalb Planungsperimeter
- Haupteingang
- Laden (L) / Anlieferung (A)

Bau- und Verkehrsdepartement des Kantons Basel-Stadt

Städtebau & Architektur

Planungsamt

Arealentwicklung und Nutzungsplanung

Stiftung Blindenheim Basel

Bebauungsplan

Datum

25.09.2020

Revision

Format

A2

Massstab

1:500

Projektleiter

st

Zeichner

bo

Archiv-Nr.

Plan Nr. 14'279

Dufourstrasse 40/50

CH-4001 Basel

Telefon 061 / 267 92 25

Fax 061 / 267 67 43